
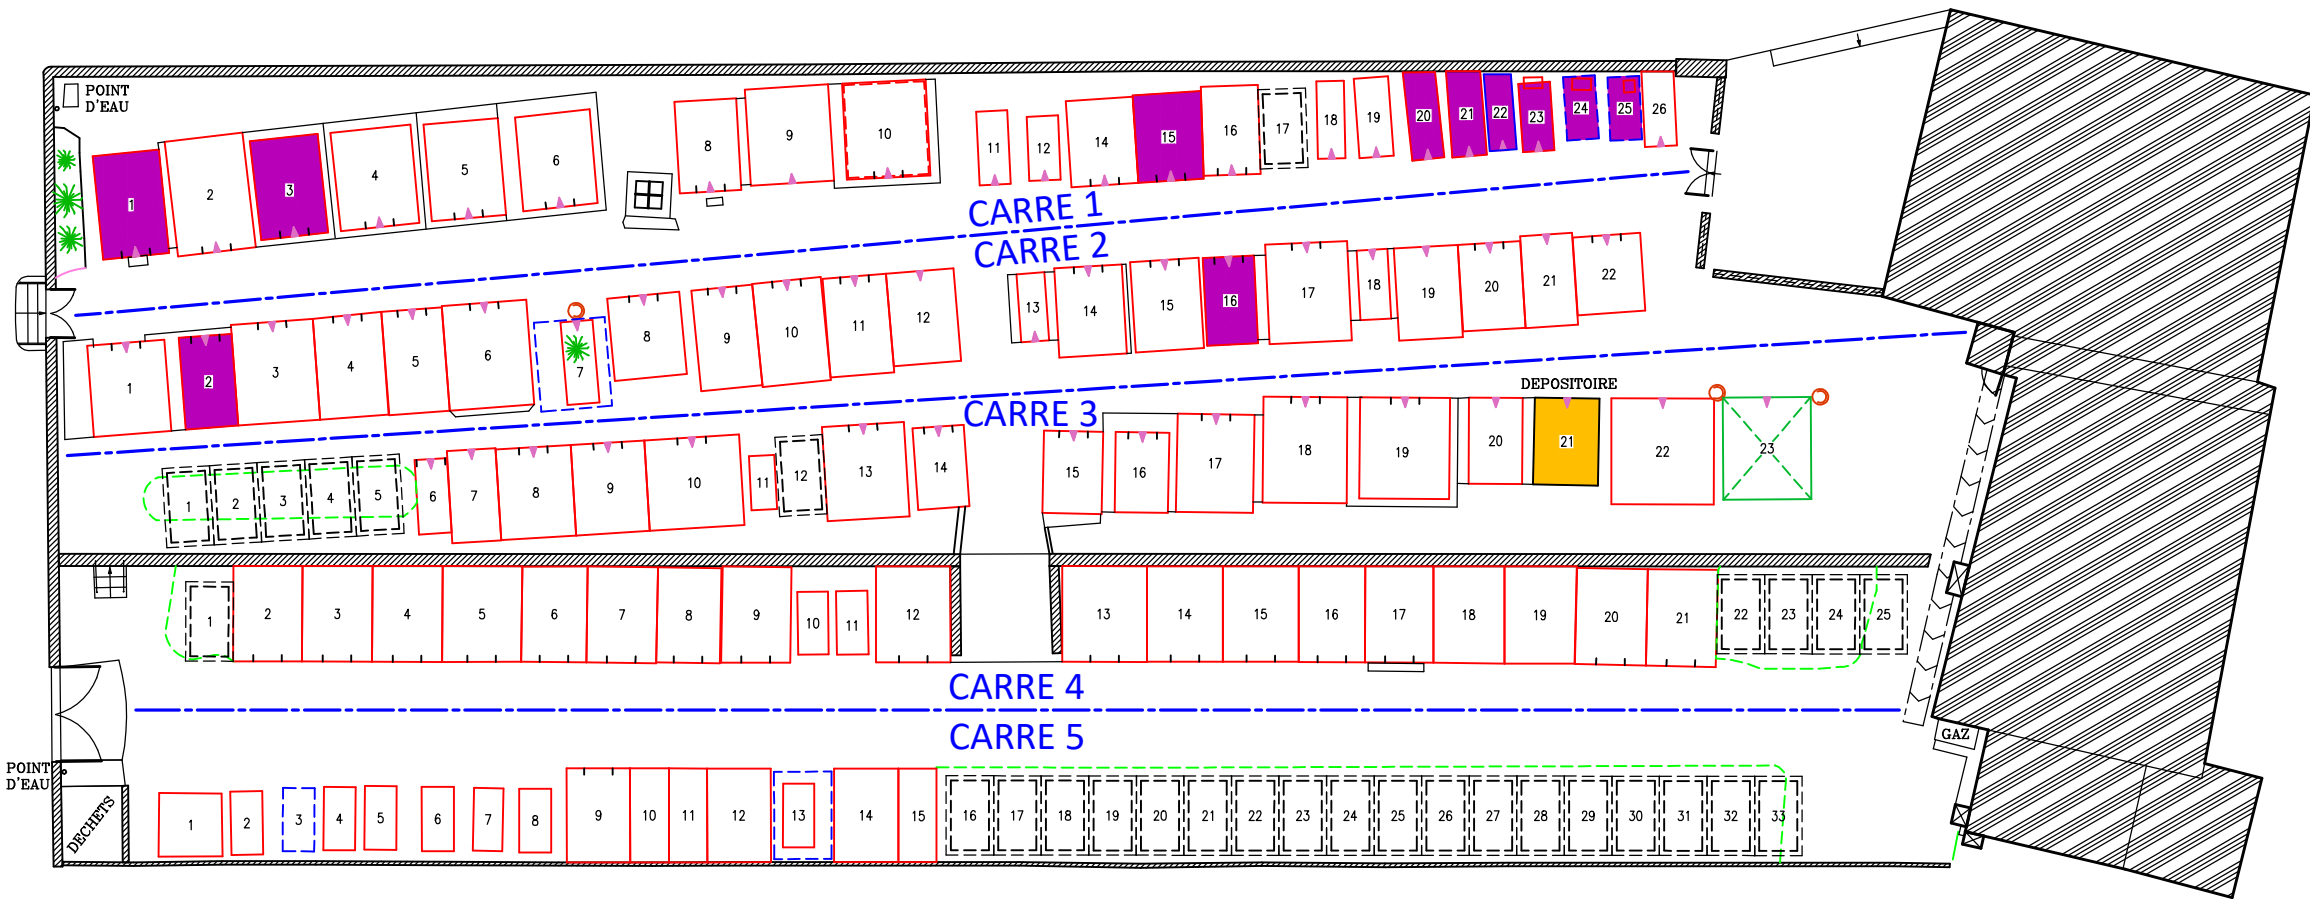


CIMETIERE DE LOUPES

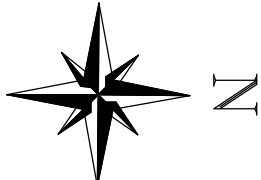

- A titre indicatif :
- Equipement funéraire
 - Pied de tombe
 - Emplacement délimité par une ferronnerie
 - Ouverture de caveau frontale
 - Emplacement justifiable d'une Procédure de reprise

LEGENDE

- Emplacement bâti
- Emplacement en pleine terre
- Chapelle
- Emplacement en terre non matérialisé
- Emplacement projeté disponible 1.50 / 2.50
- Emplacement concédé non occupé 1.50 / 2.50
- Limite de carrés

0,00 10,00

LOUPES	33		
	ITV	ATC	INTERVENTION
	PRO	TOPO	
	ML	EDI	
	OE	DAO	
	OE	LIV	11/05/2022
PLAN AFFICHAGE DEBUT DE PROCEDURE			
DOSSIER N°: 20210428AGEP33		ECHELLE 1/100	

